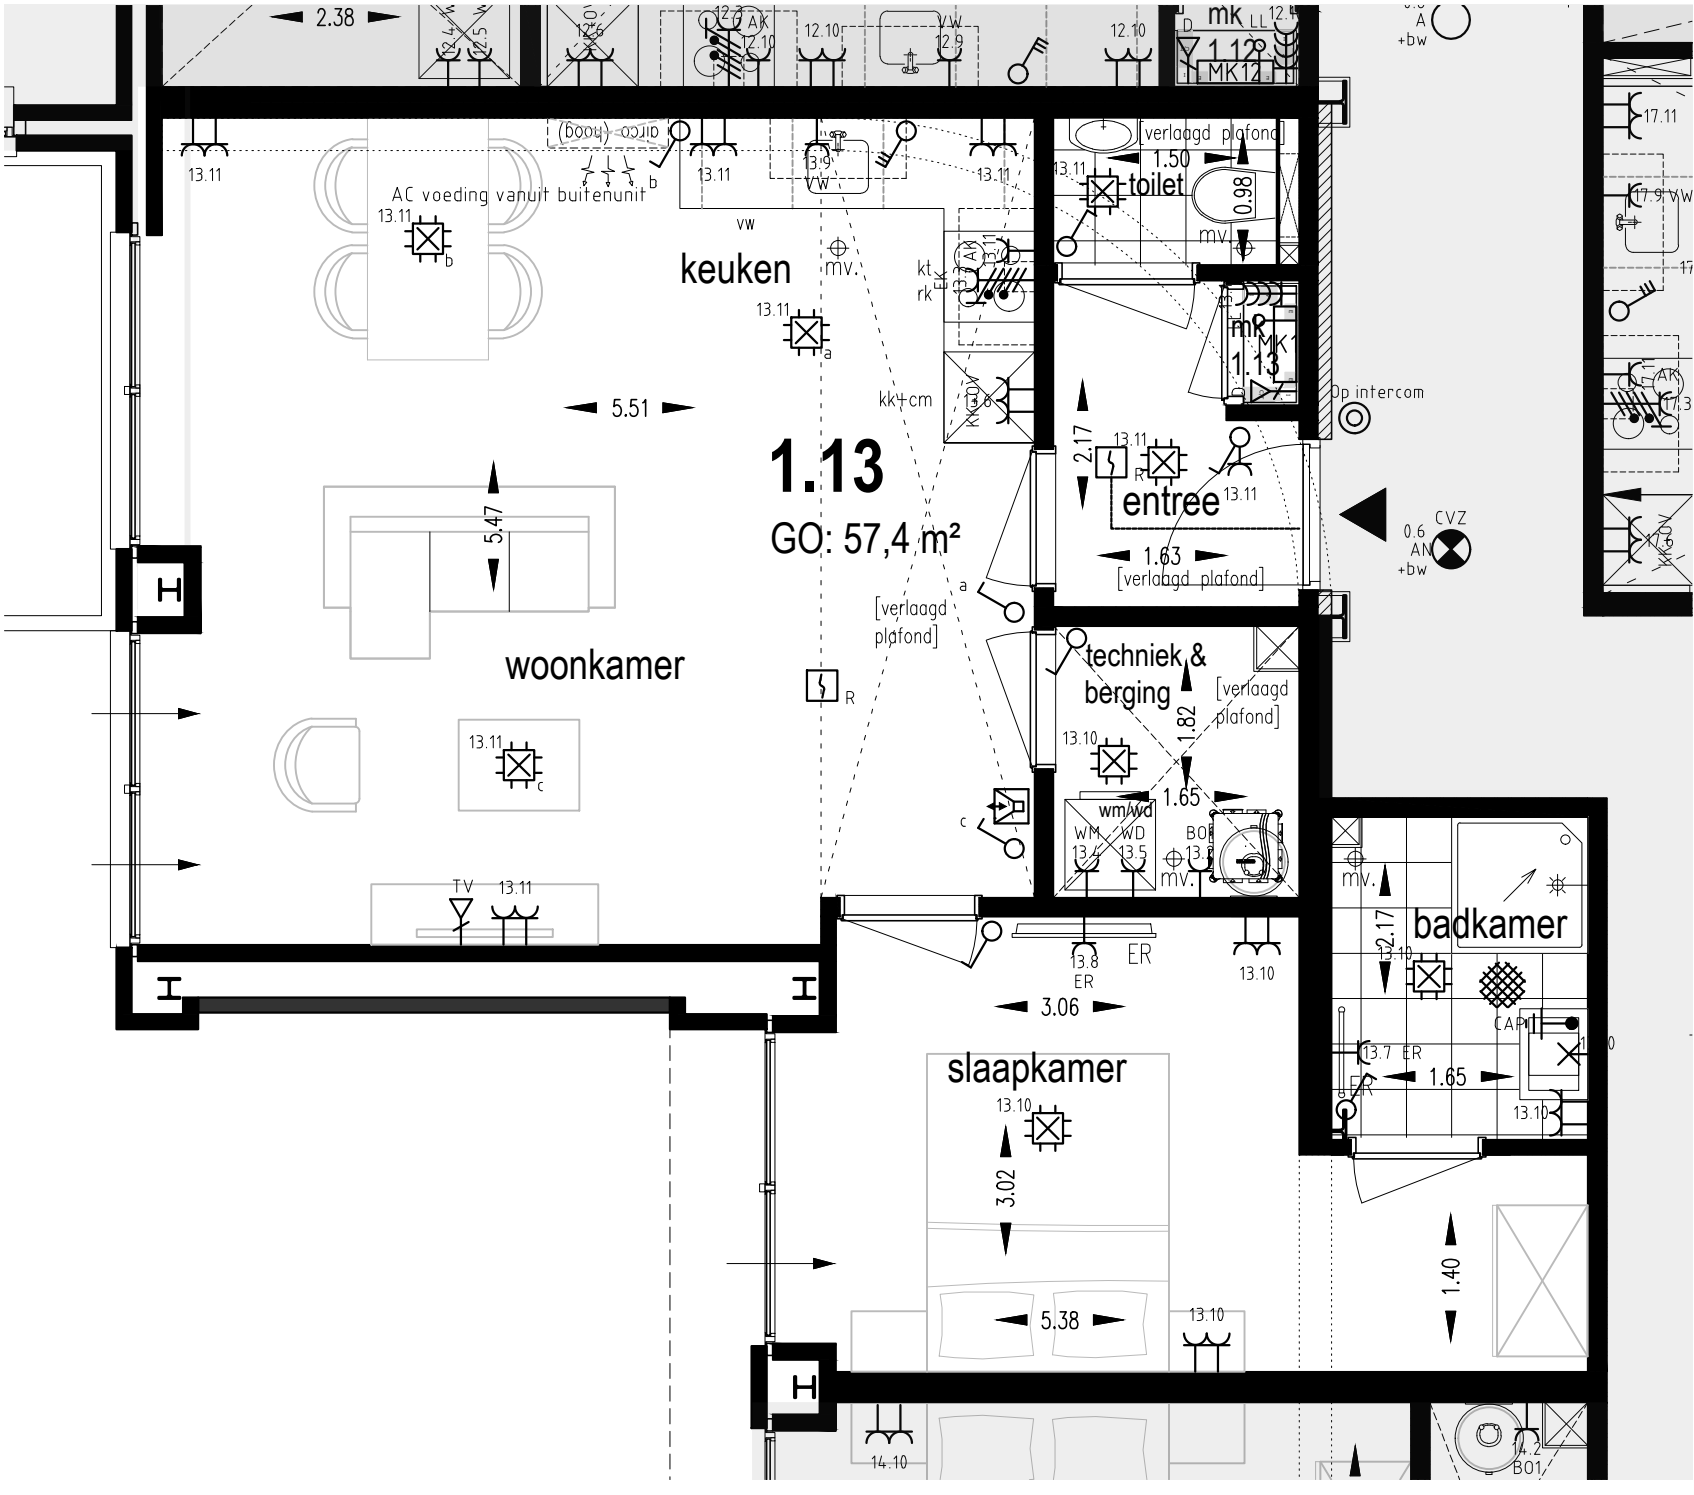

overzichtsplattegrond **1e verdieping**

nieuwe toestand 1:50