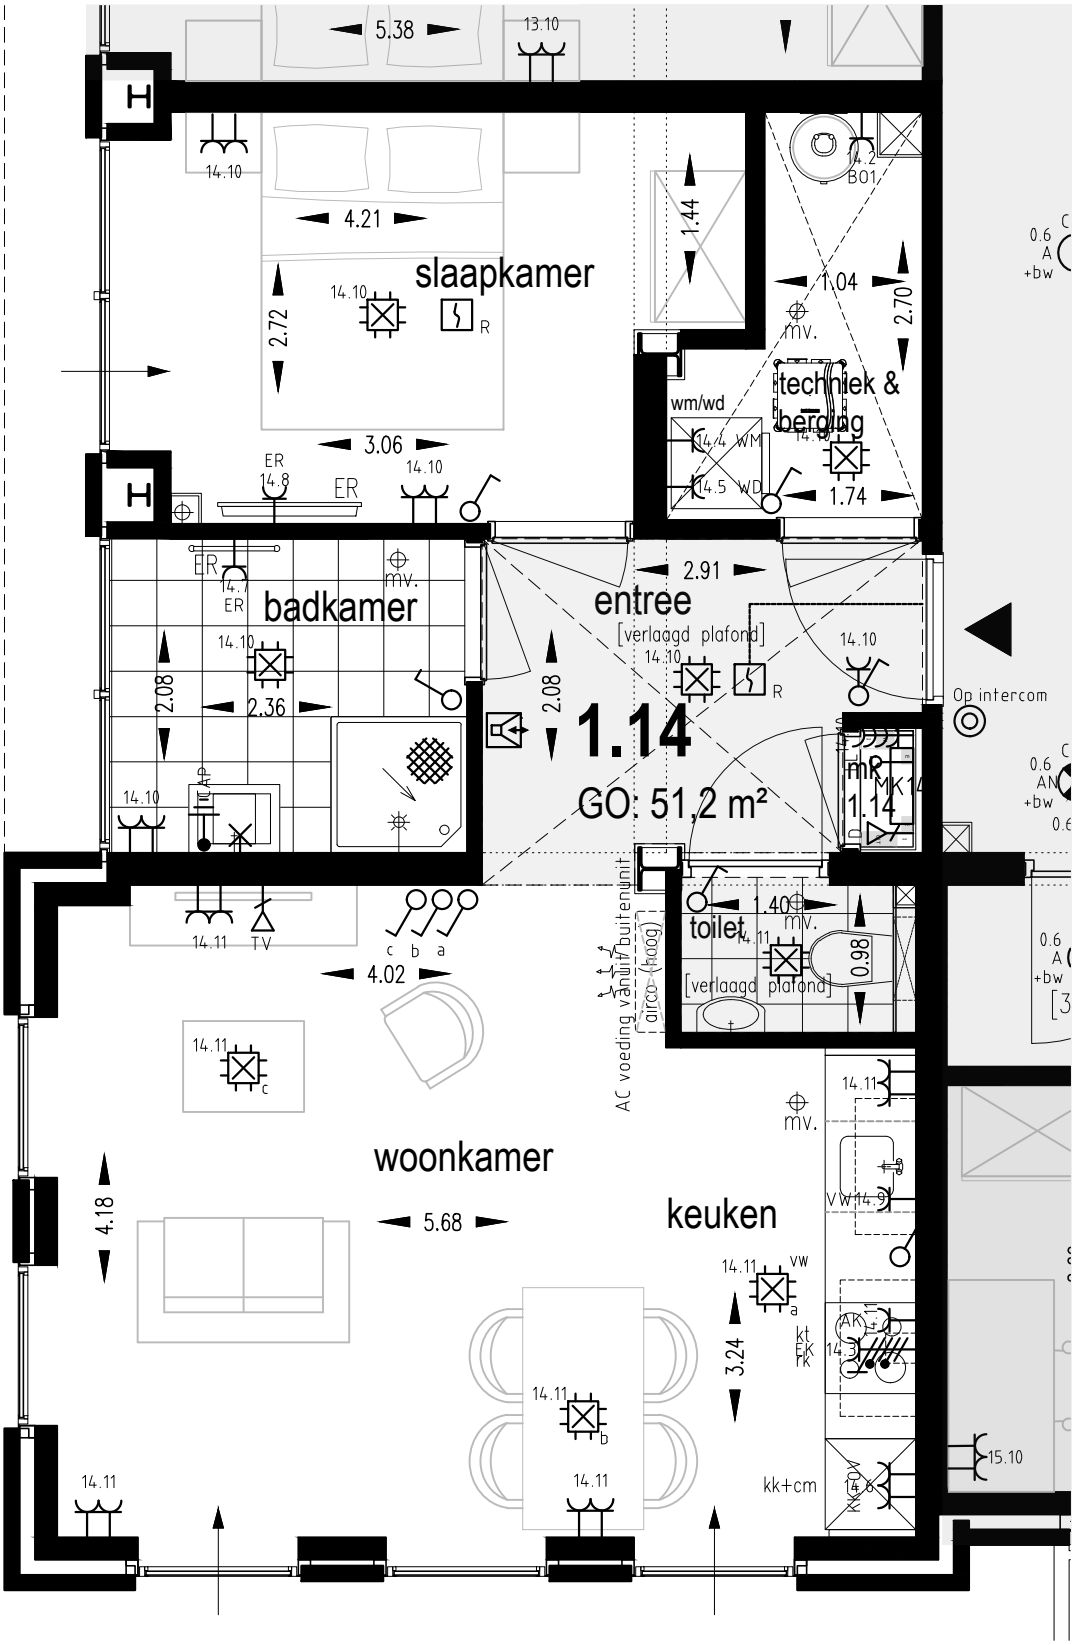

overzichtsplattegrond 1e verdieping

nieuwe toestand 1:50