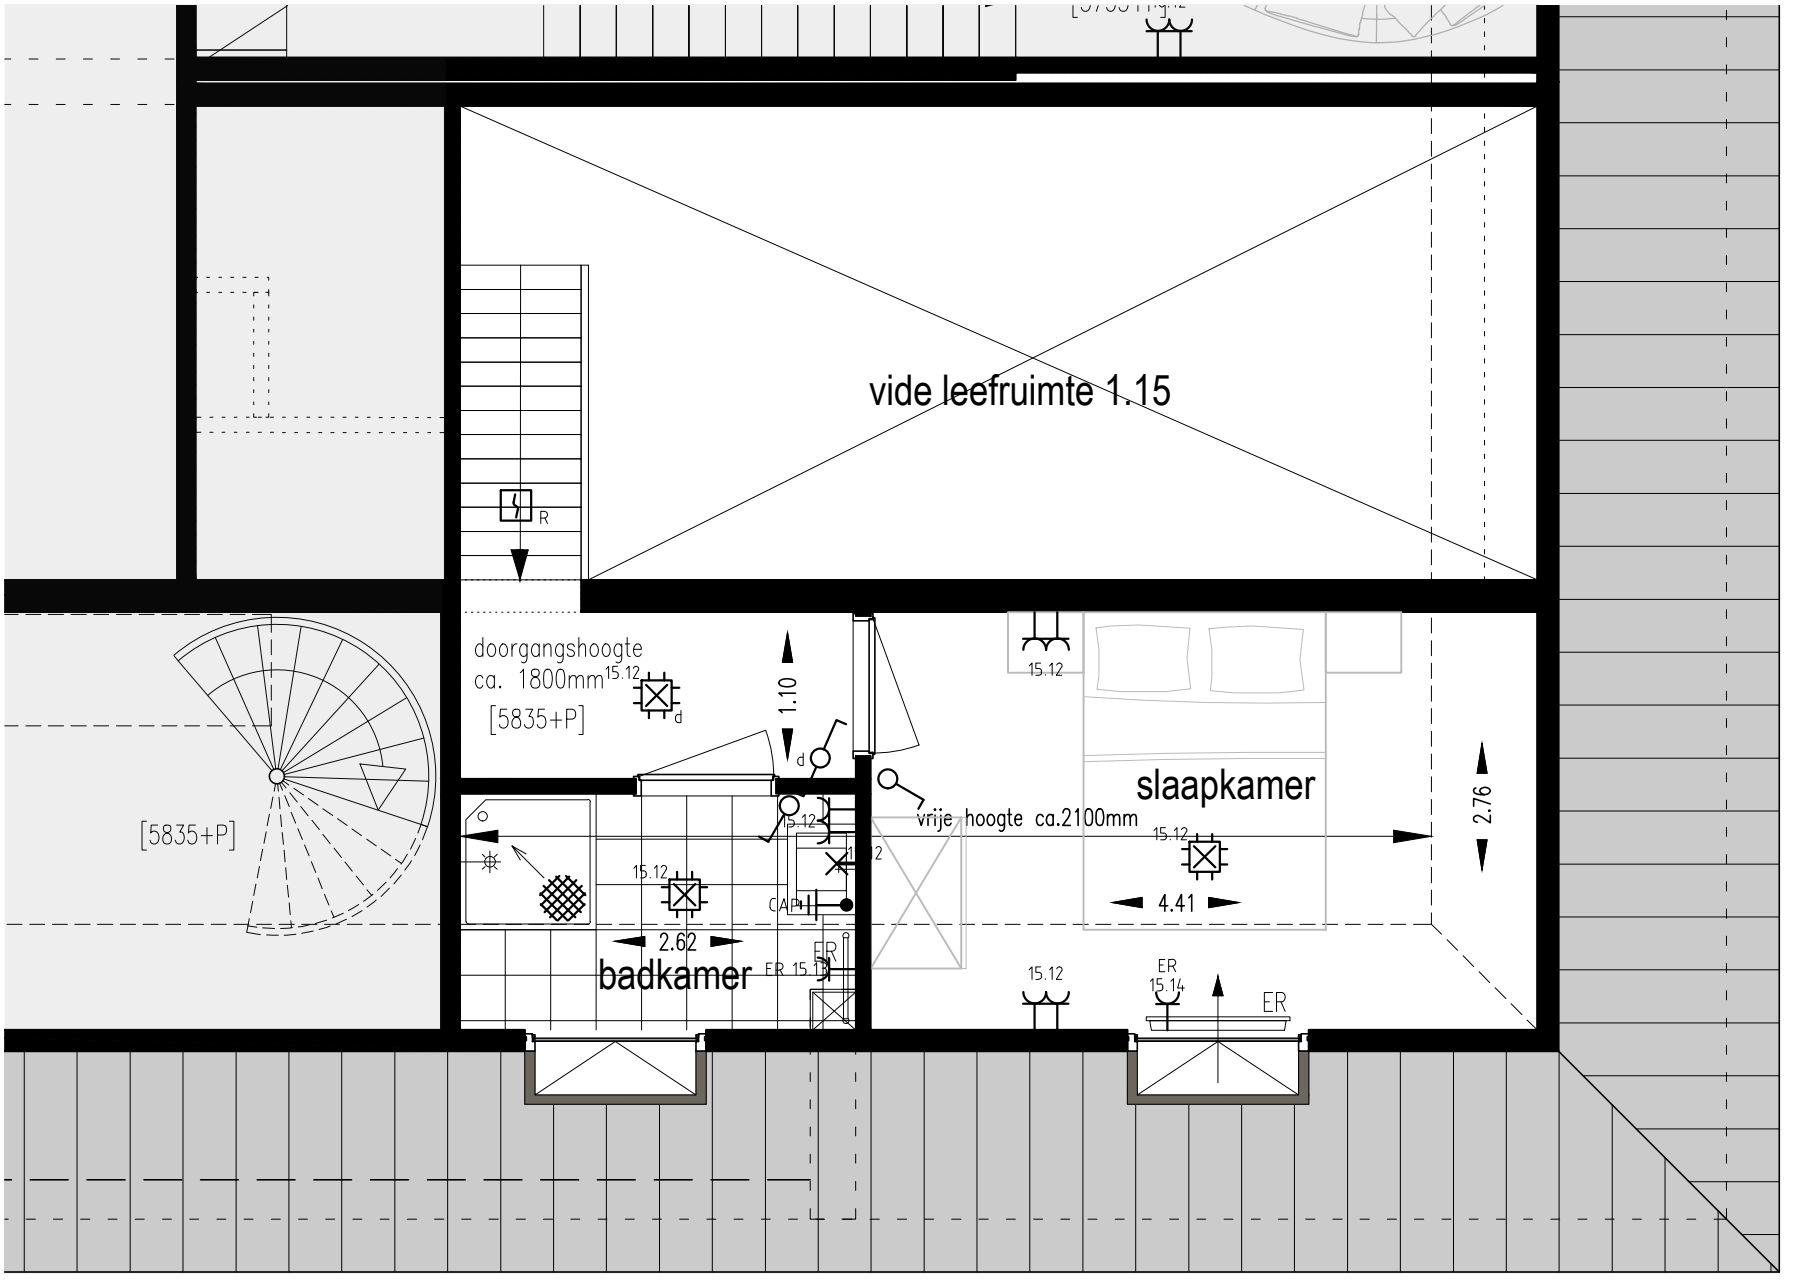

deelplattegrond **2e verdieping**

nieuwe toestand 1:50