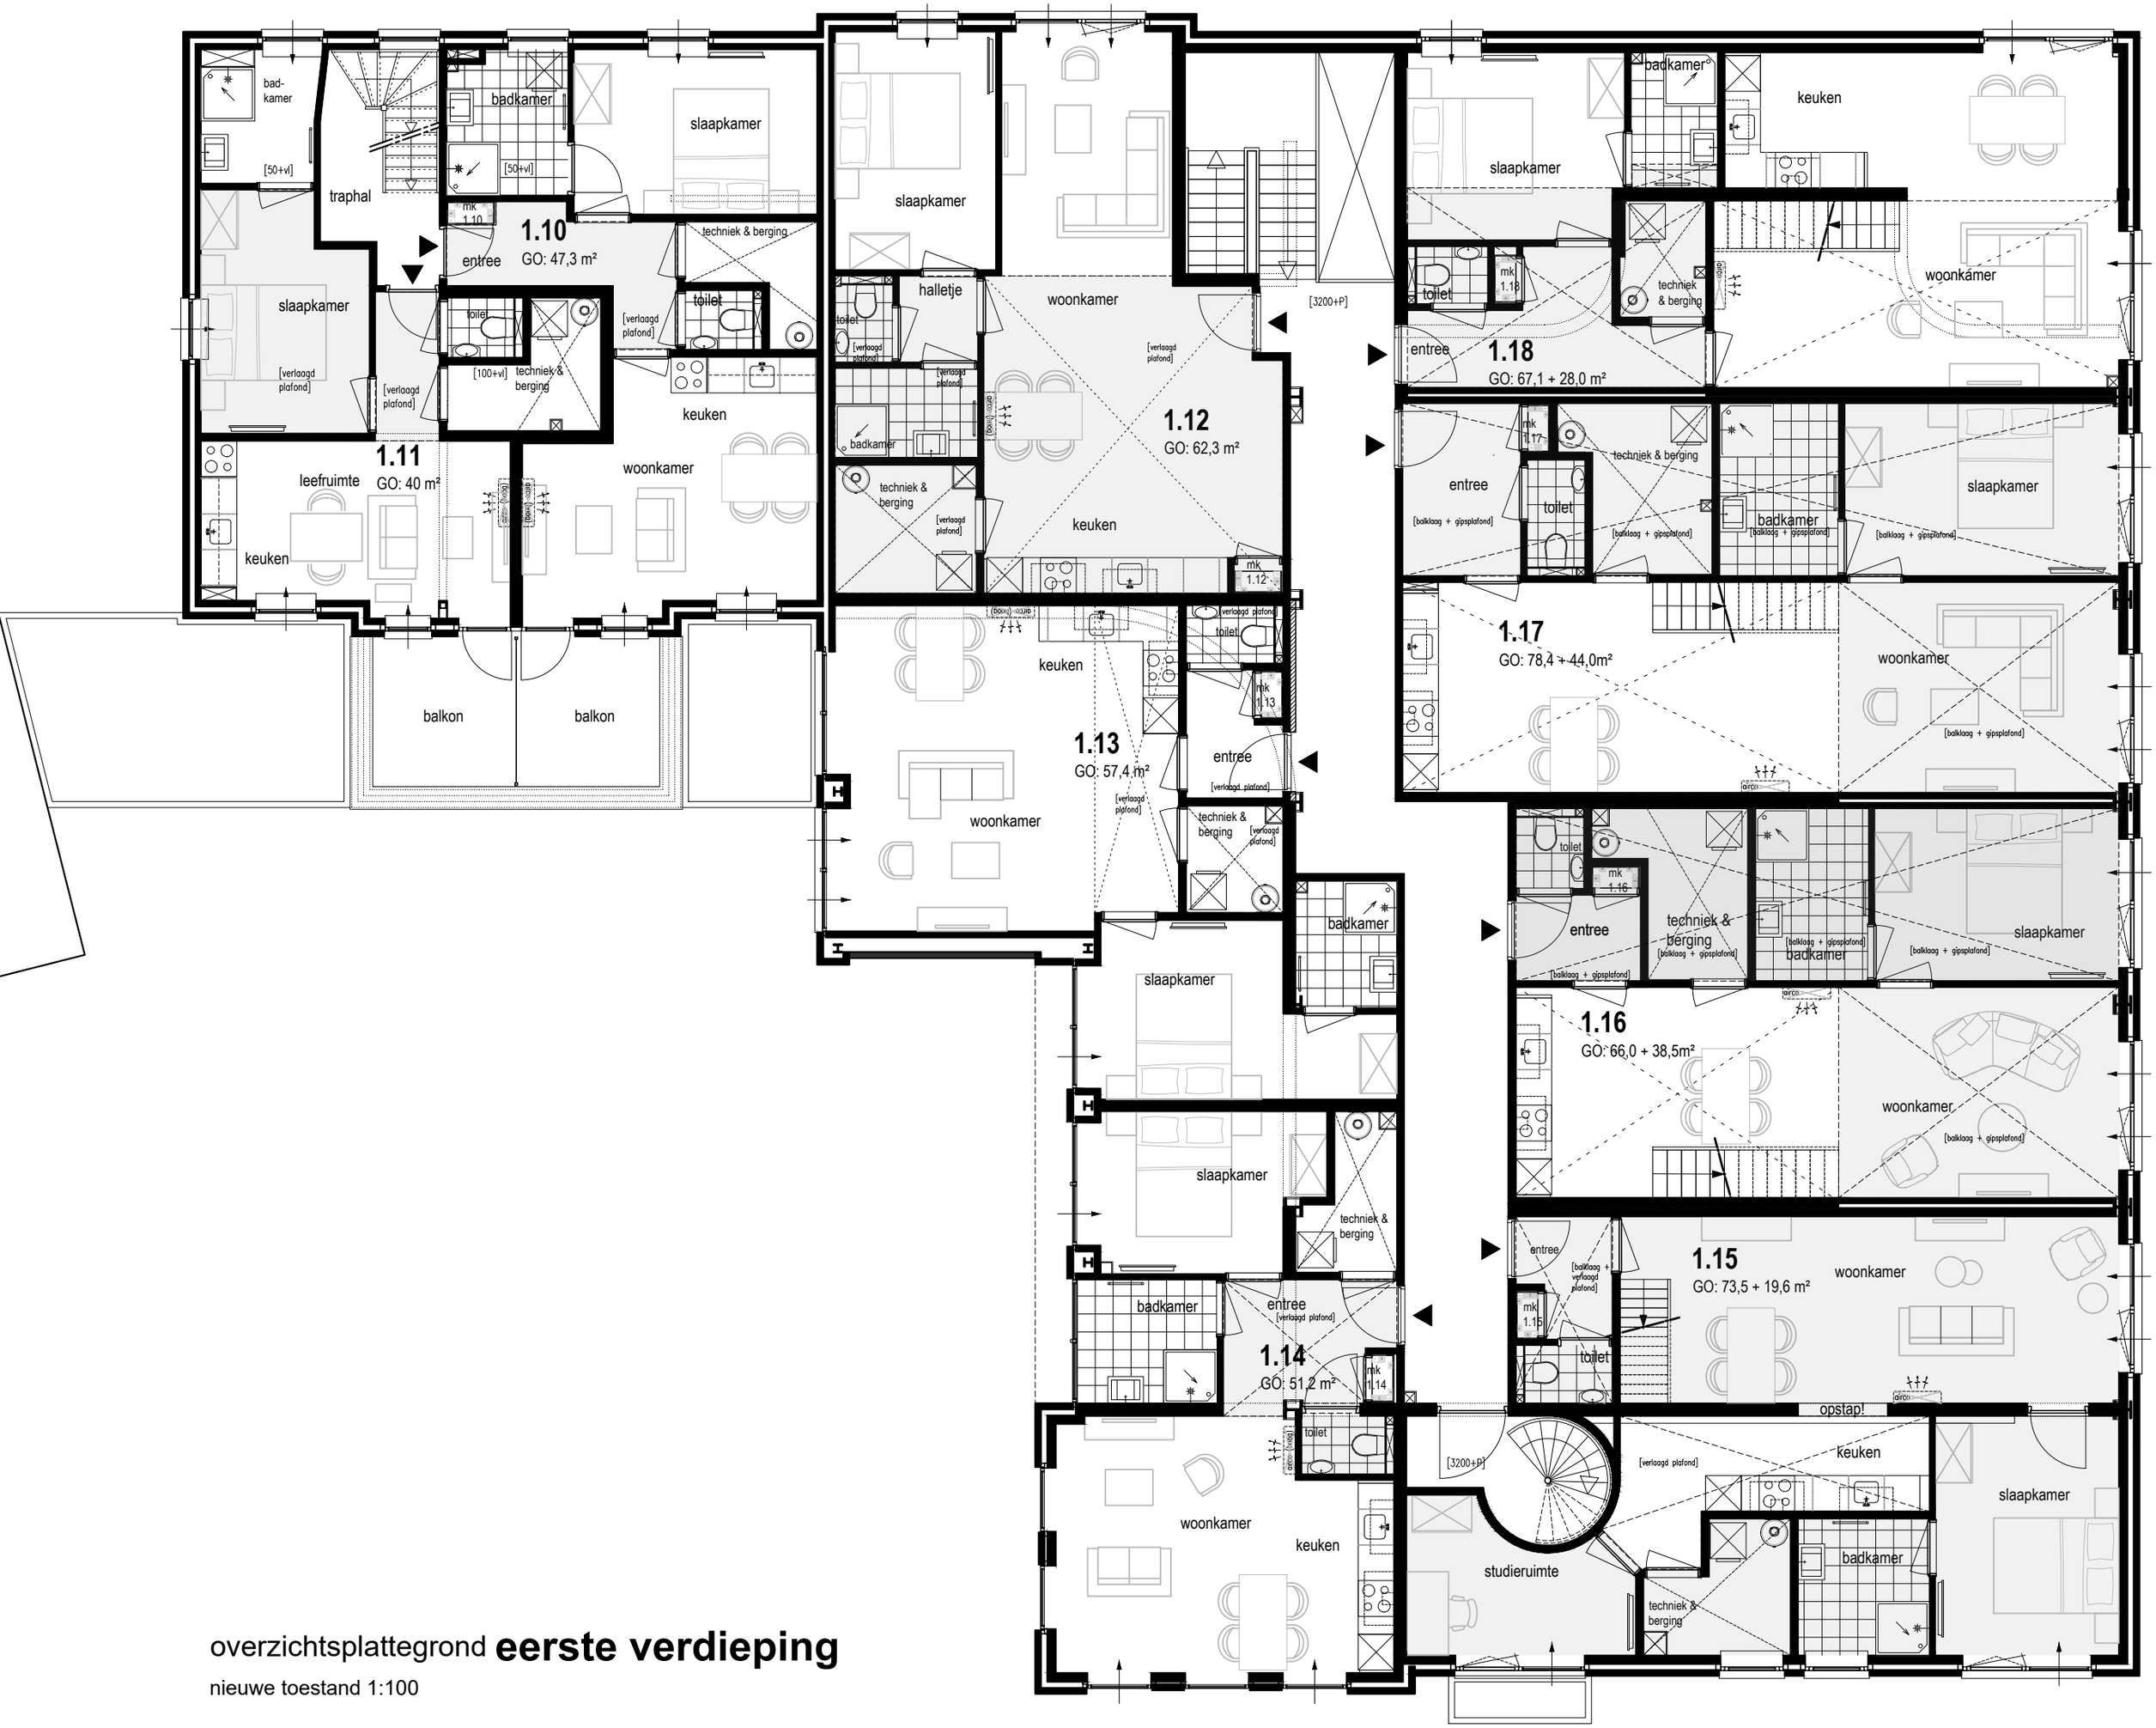

overzichtsplattegrond **eerste verdieping**

nieuwe toestand 1:100