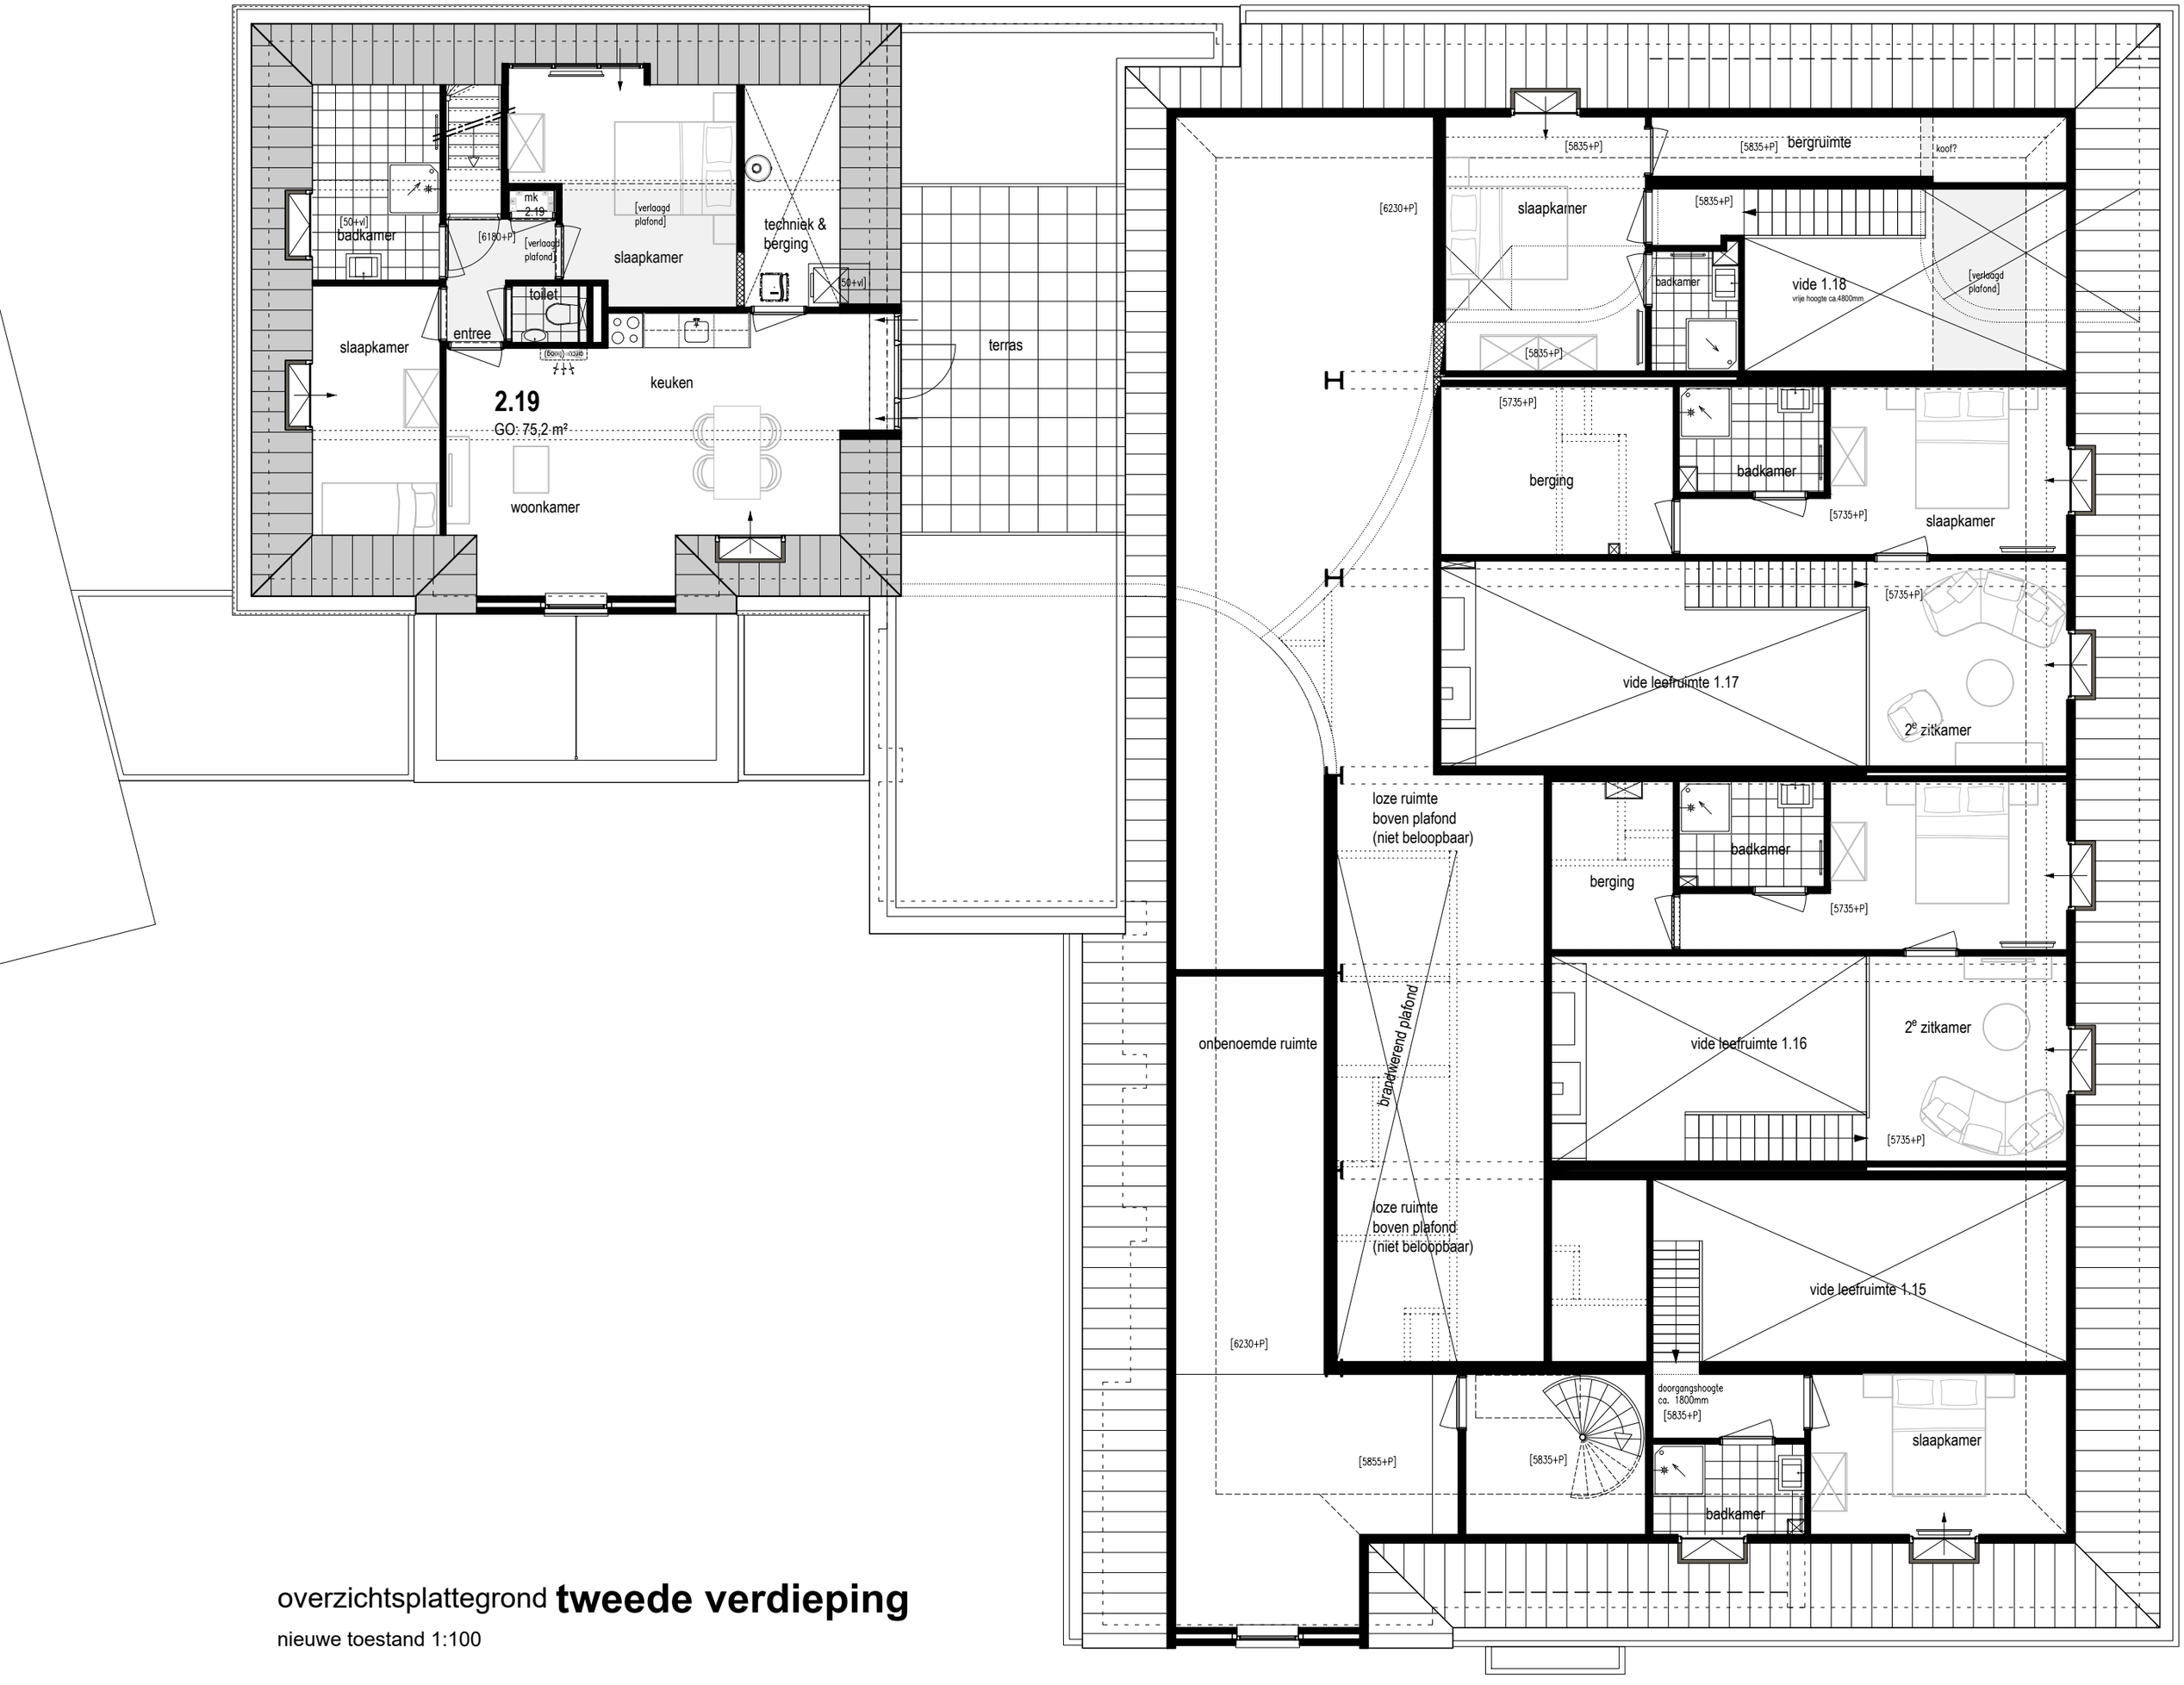

overzichtsplattegrond **tweede verdieping**

nieuwe toestand 1:100