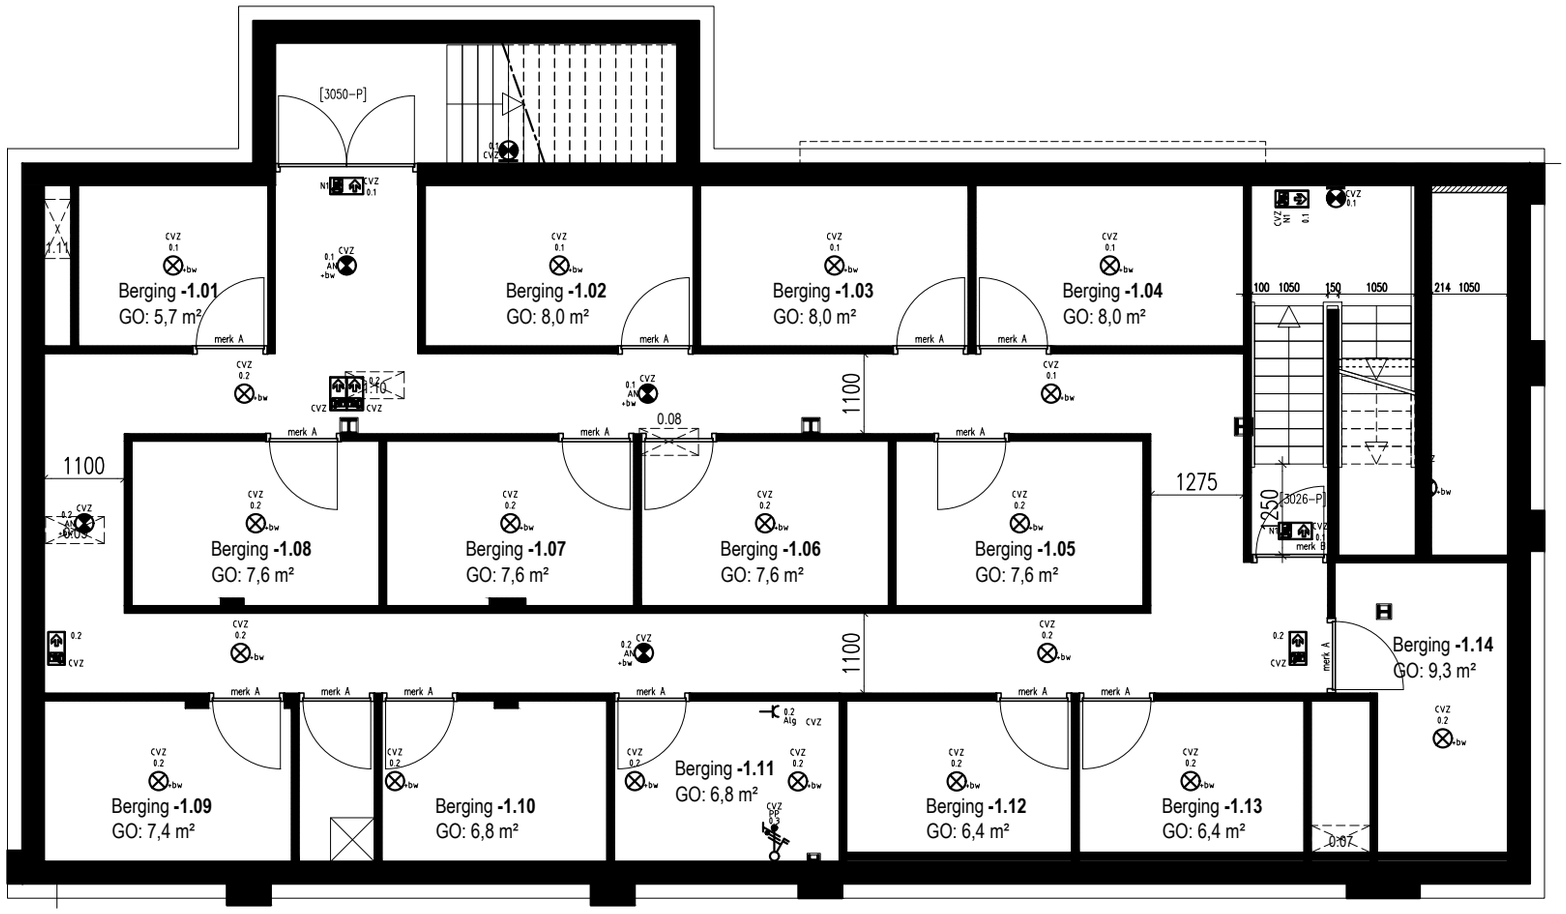

overzichtsplattegrond **kelder**

nieuwe toestand 1:100